


Rzut przyziemia SKALA 1:100

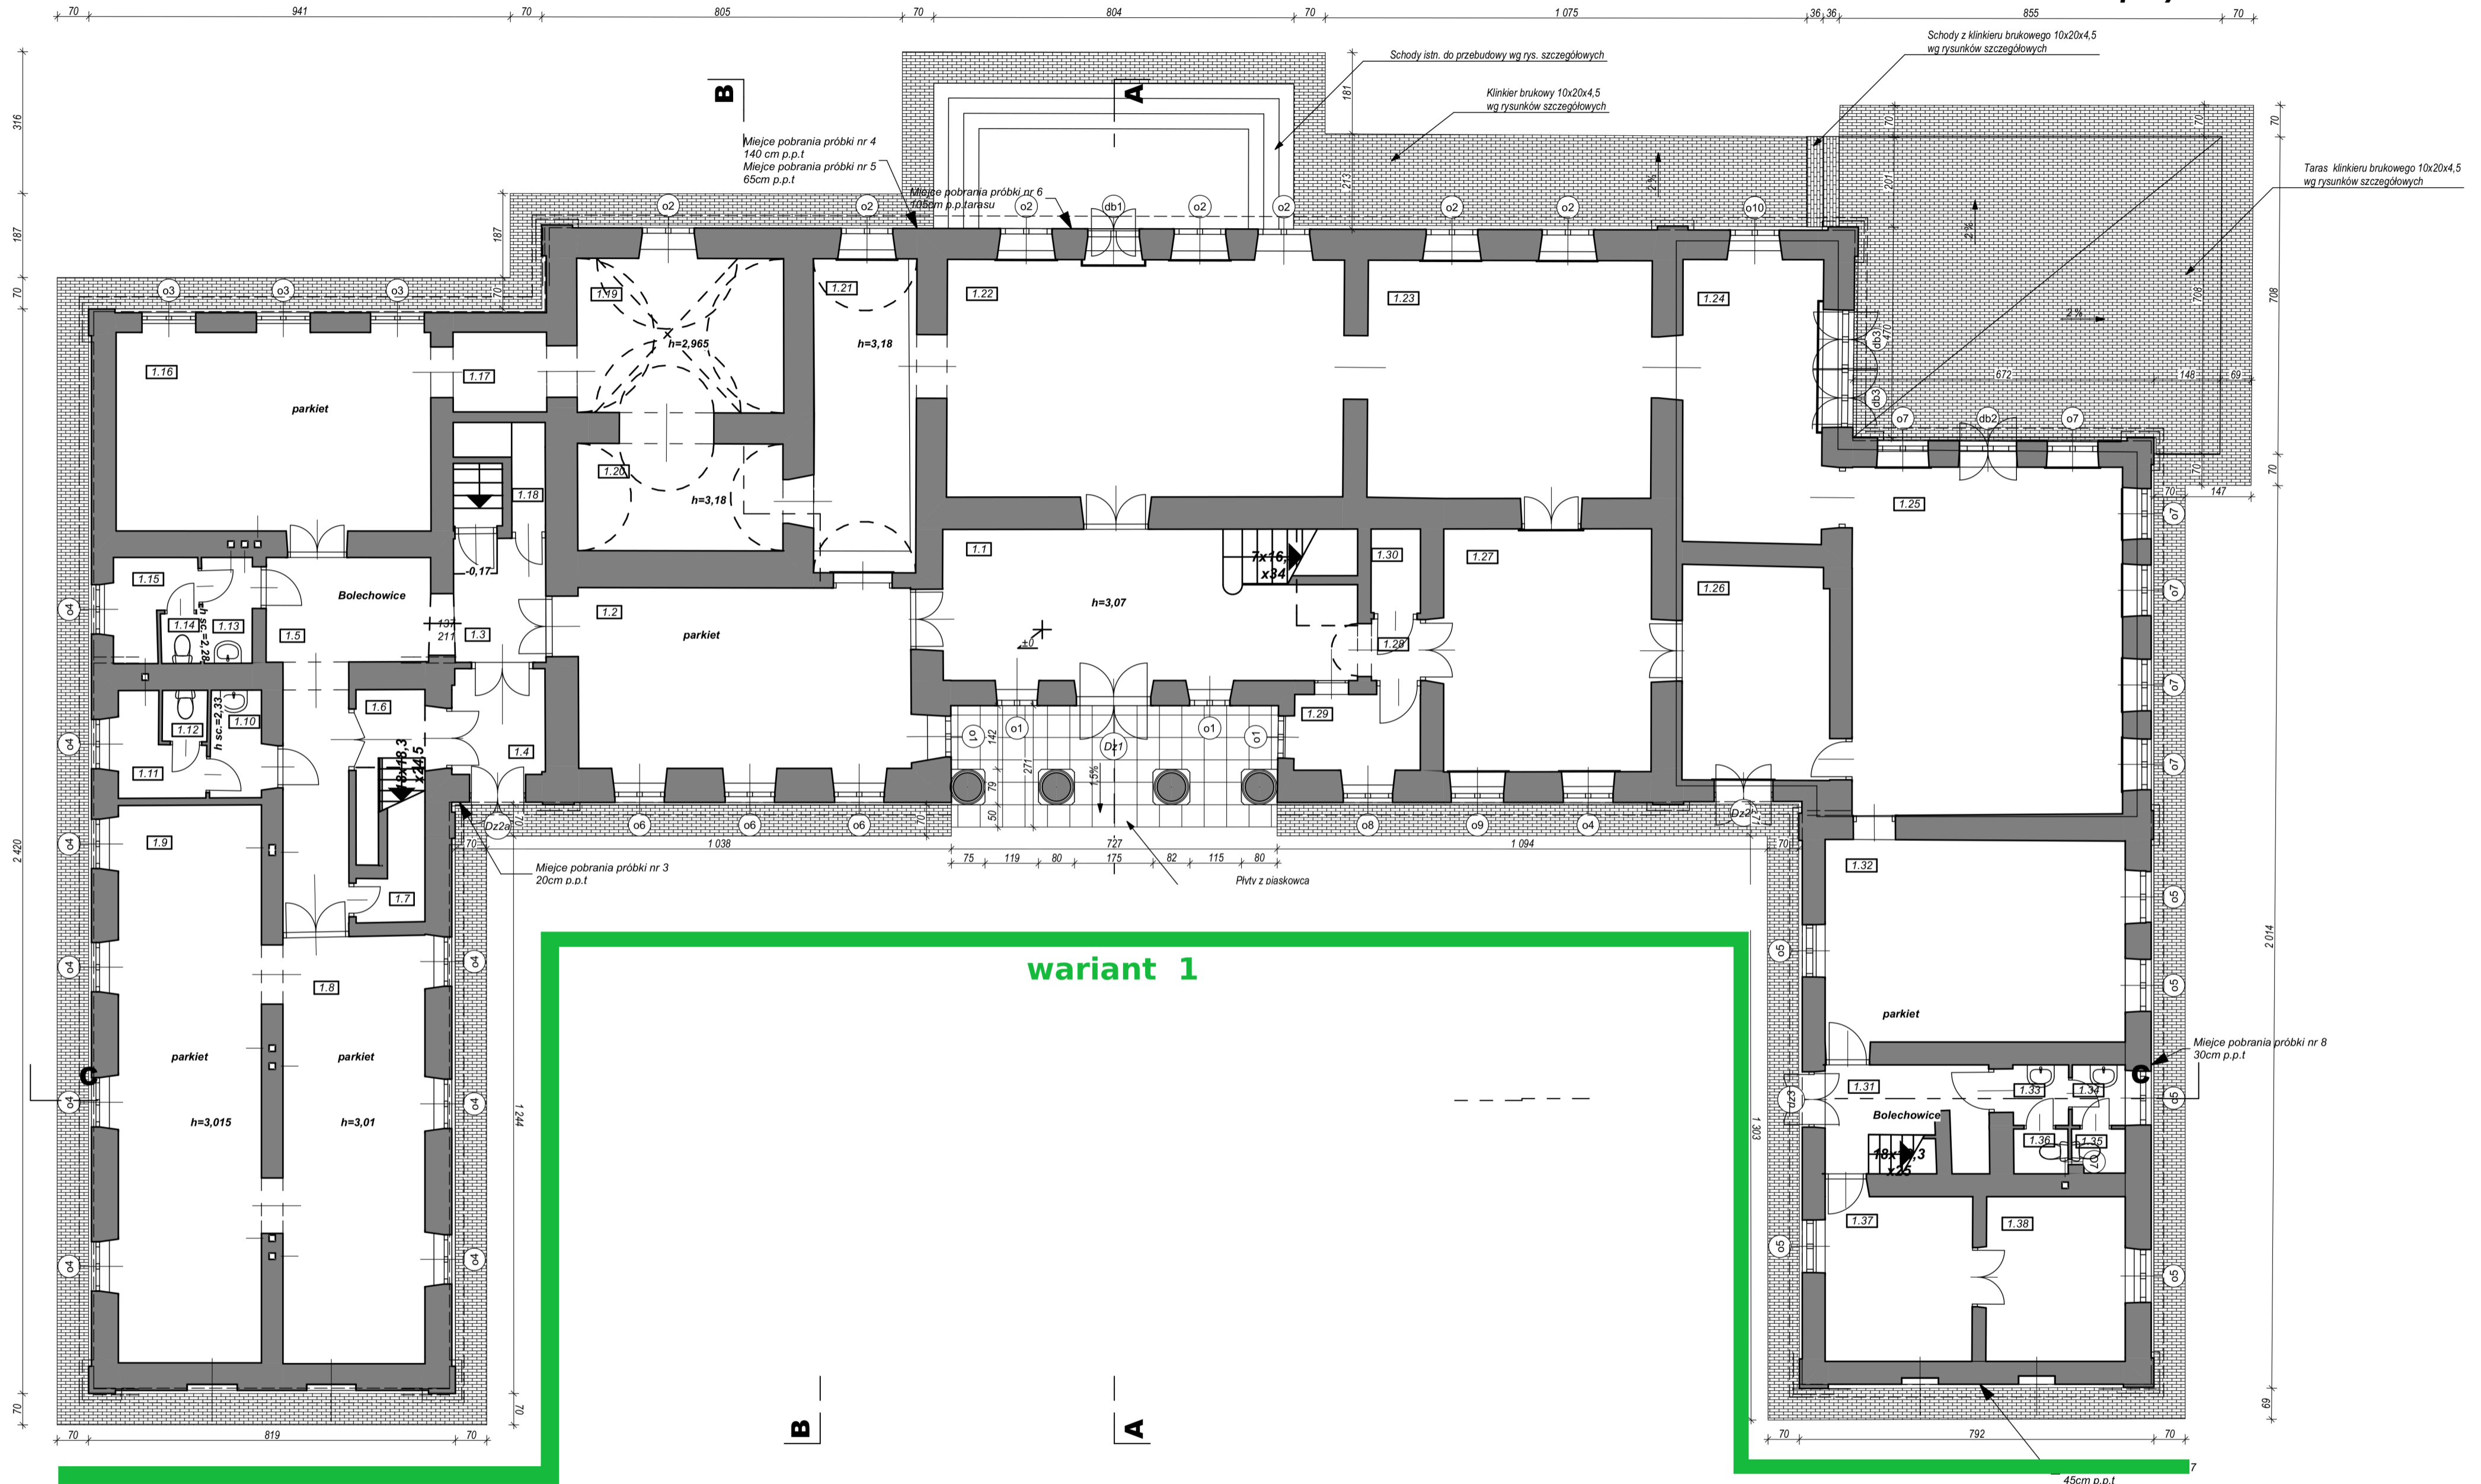

<p>Obiekt: Projekt remontu dworu du Chateau, siedziby Muzeum im. ks. S. Staszica w Hrubieszowie</p>	<p>ETAP / BRANŻA: Proj. budowlany ARCHITEKTURA</p>
<p>Lokalizacja: ul. 3 Maja 11 Hrubieszów 22-500 nr geod. dz. 400/7, 400/9</p>	<p>SKALA: 1:100</p>
<p>Treść rysunku: Rzut przyziemia</p>	<p>NR RYSUNKU: A-02</p>
<p>Projektował: mgr inż. arch. Sebastian Ćwierz <small>upr. bud. do projektowania bez ograniczeń w specjalności architektonicznej nr 14/COIA/05</small></p>	<p>Data: 08.2013</p>

